



A

B

C

D

E

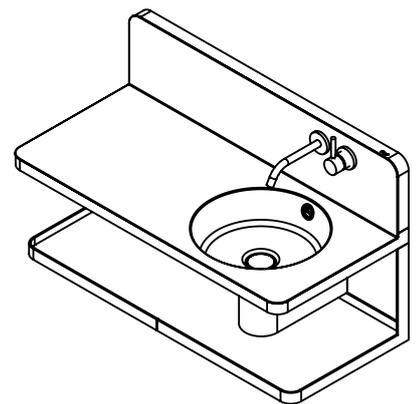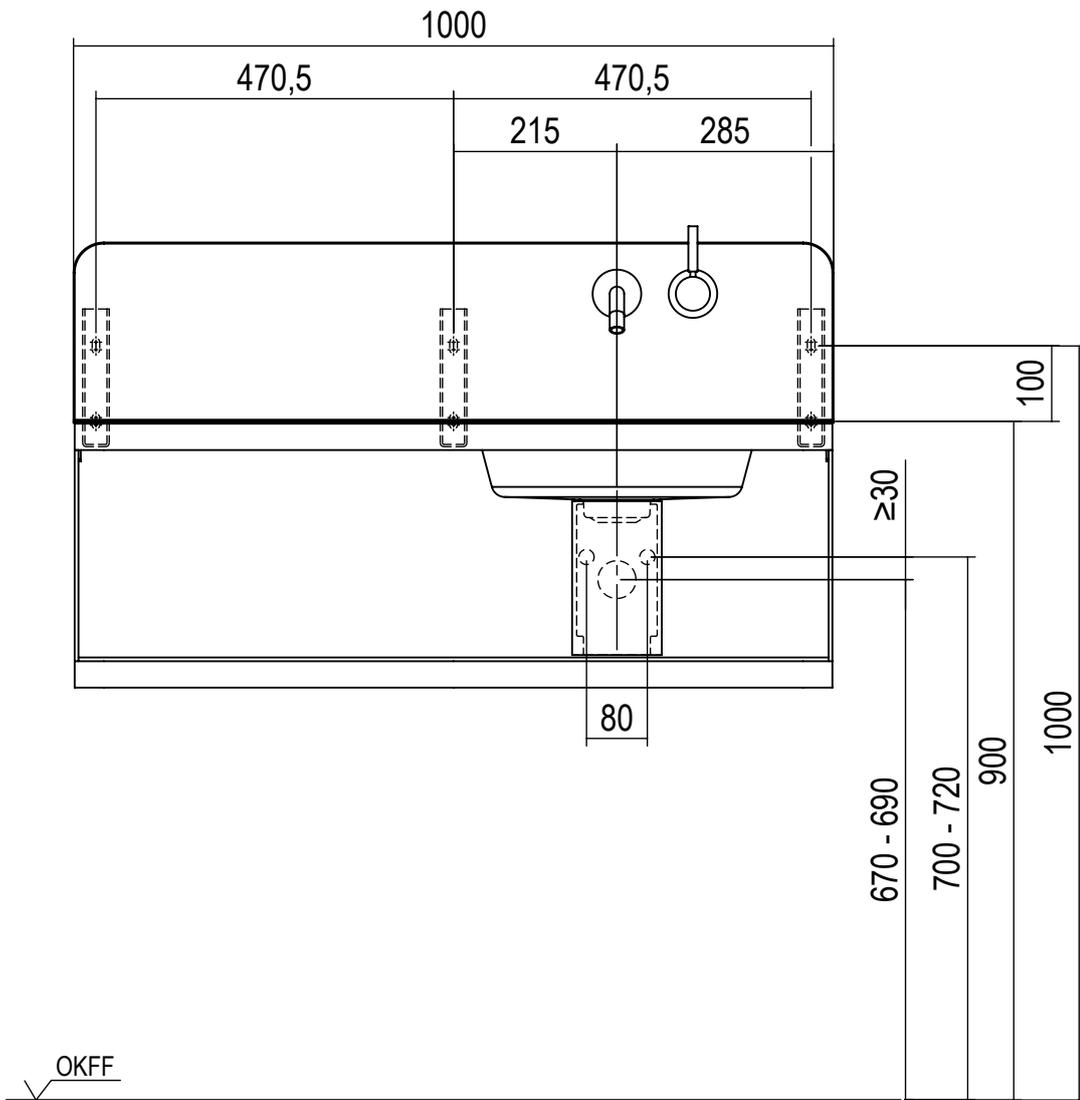

A~ form Steel19L				Schutzvermerk nach DIN 34 beachten.		Oberflächen		Maßstab 1:10		Gewicht 18,354	
				Allgemeintoleranzen DIN ISO 2768-mK		Werkstückkanten		Werkstoff		Baugruppe	
				Datum	Name	Benennung					
				Bearb. 10.10.2019	Strohmeier	WP.S19L.2 m.HL, m.Ü. Waschplatz Anschlussmaße					
				Gepr.							
				Freigabe 03.11.2020	Pahl						
				Alape GmbH Am Gräbicht 1 - 9 D-38644 Goslar Tel.: 05321-558 0 info@alape.com www.alape.com		Zeichnungs-Nr.				Blatt	
				Alape		5262000				AM	
Zust.	Änder.-Mittlg.Nr.	Datum	Name			Ers. f.:				Ers.d.:	