


A

B

C

D

E

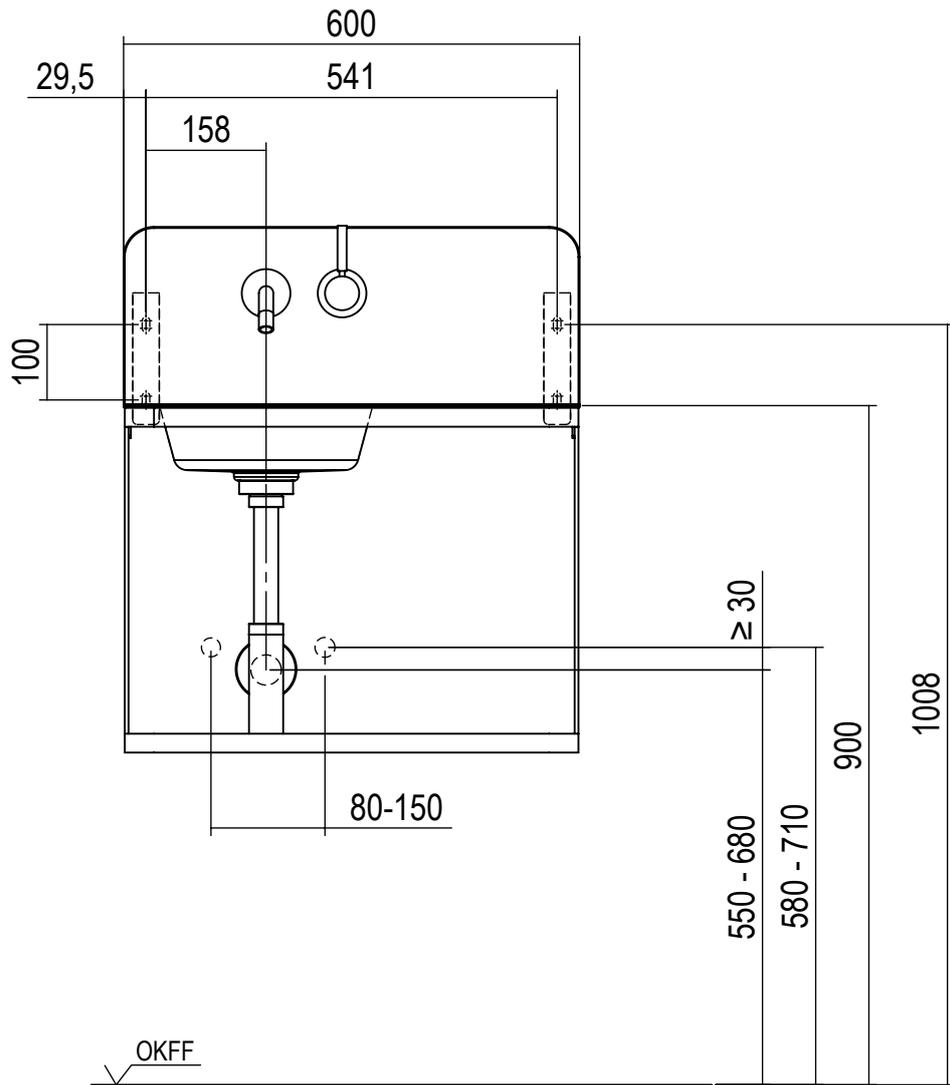

A~ form Steel19

Schutzvermerk nach DIN 34 beachten.

Oberflächen

Maßstab 1:10

Gewicht 16,395

Allgemeintoleranzen DIN ISO 2768-mK

Werkstückkanten

Werkstoff Baugruppe

Bearb. 12.02.2020

Datum Name
12.02.2020 Strohmeyer

Benennung
WP.S19.1R
Waschplatz m.HL, o.Ü.
Anschlussmaße

Gepr.
Freigabe 29.10.2020

Name
Pahl

Alape GmbH
Am Gräbicht 1 - 9
D-38644 Goslar
Tel.: 05321-558 0
info@alape.com
www.alape.com



Zeichnungs-Nr.

5266000

Blatt AM

7 Bl.

Zust. Änder.-Mittg.Nr. Datum Name

Ers. f.:

Ers.d.: