

1

2

3

4


A

B

C

D

E

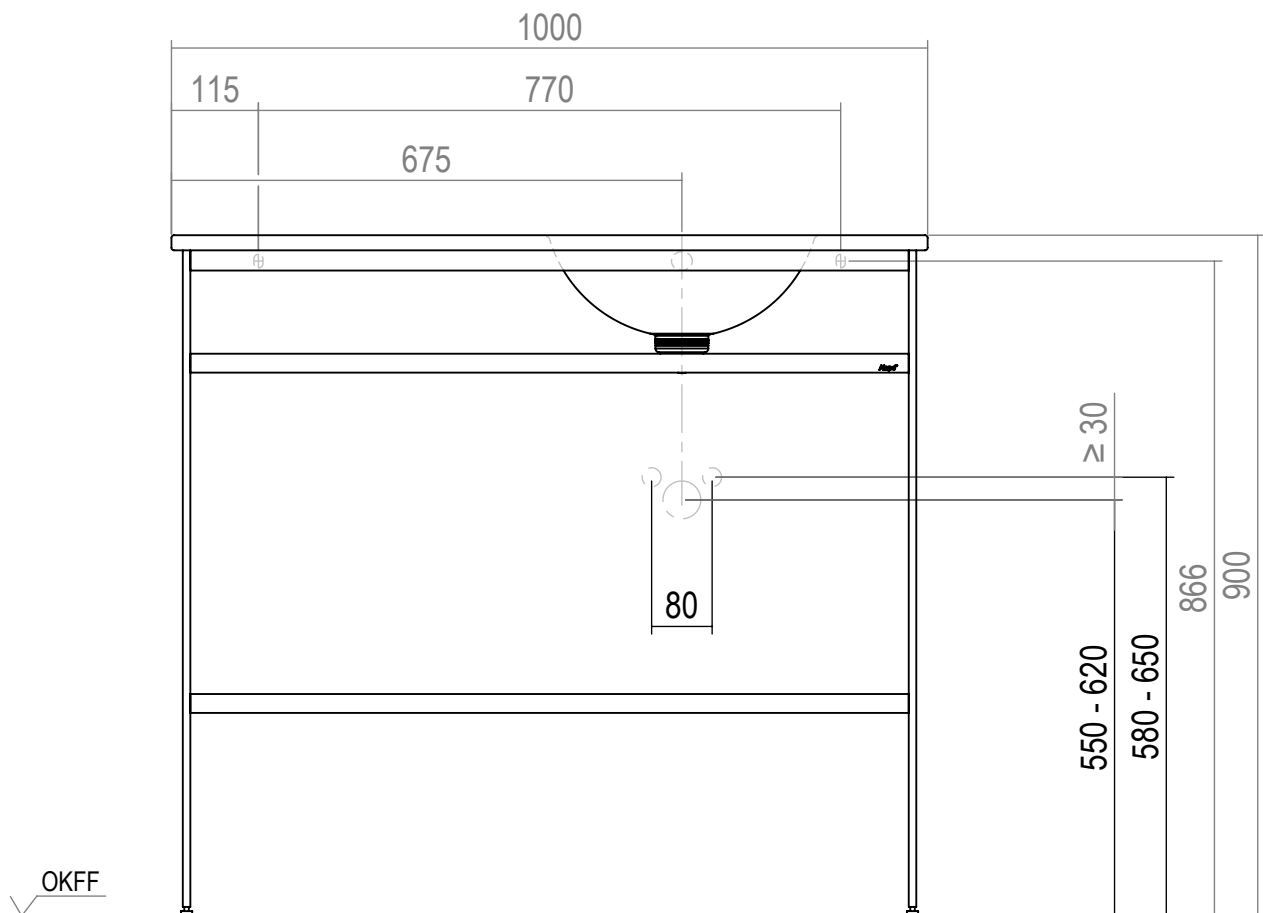

A~ form work.frame

Schutzvermerk nach
DIN 34 beachten.

Oberflächen

Maßstab 1:10

Gewicht 0

Allgemeintoleranzen
DIN ISO 2768-mK

Werkstückkanten

Werkstoff
Baugruppe

	Datum	Name
Bearb.	06.01.2020	Pahl
Gepr.		
Freigabe		

Benennung

WP.WF20.2 m.HL, m.Ü.
Waschplatz
Anschlussmaße

Alape GmbH
Am Gräbicht 1 - 9
D-38644 Goslar
Tel.: 05321-558 0
info@alape.com
www.alape.com

Alape

Zeichnungs-Nr.

5272000

Blatt
AM

8 Bl.

Zust.	Änder.-Mittlg.Nr.	Datum	Name

Ers. f.:

Ers.d.: